
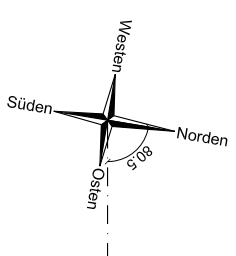


- ### Legende
- ▬ Perimeter Baueingabe
 - ▬ Neubau
 - ▬ Balkon / Terrassen
 - ▬ Kleinbauten
 - ▬ Entsorgung
 - ▬ Einstellhalle
 - ▬ Arealzufahrt
 - ▬ Zufahrt Tiefgarage
 - Richtungspunkt für Fusswegverbindung
 - ▬ Groberschliessung Schillenweg
 - ▬ Feinerschliessung Kastanienrain
 - ▬ Zufahrt / Besucherparkplätze
 - ▬ Interne Erschliessung, Wege / Spielflächen
 - ▬ Privatgärten
 - ▬ Umgebung / Böschung / Erholungsflächen
 - Hochstammbläume
 - Höhenkurven

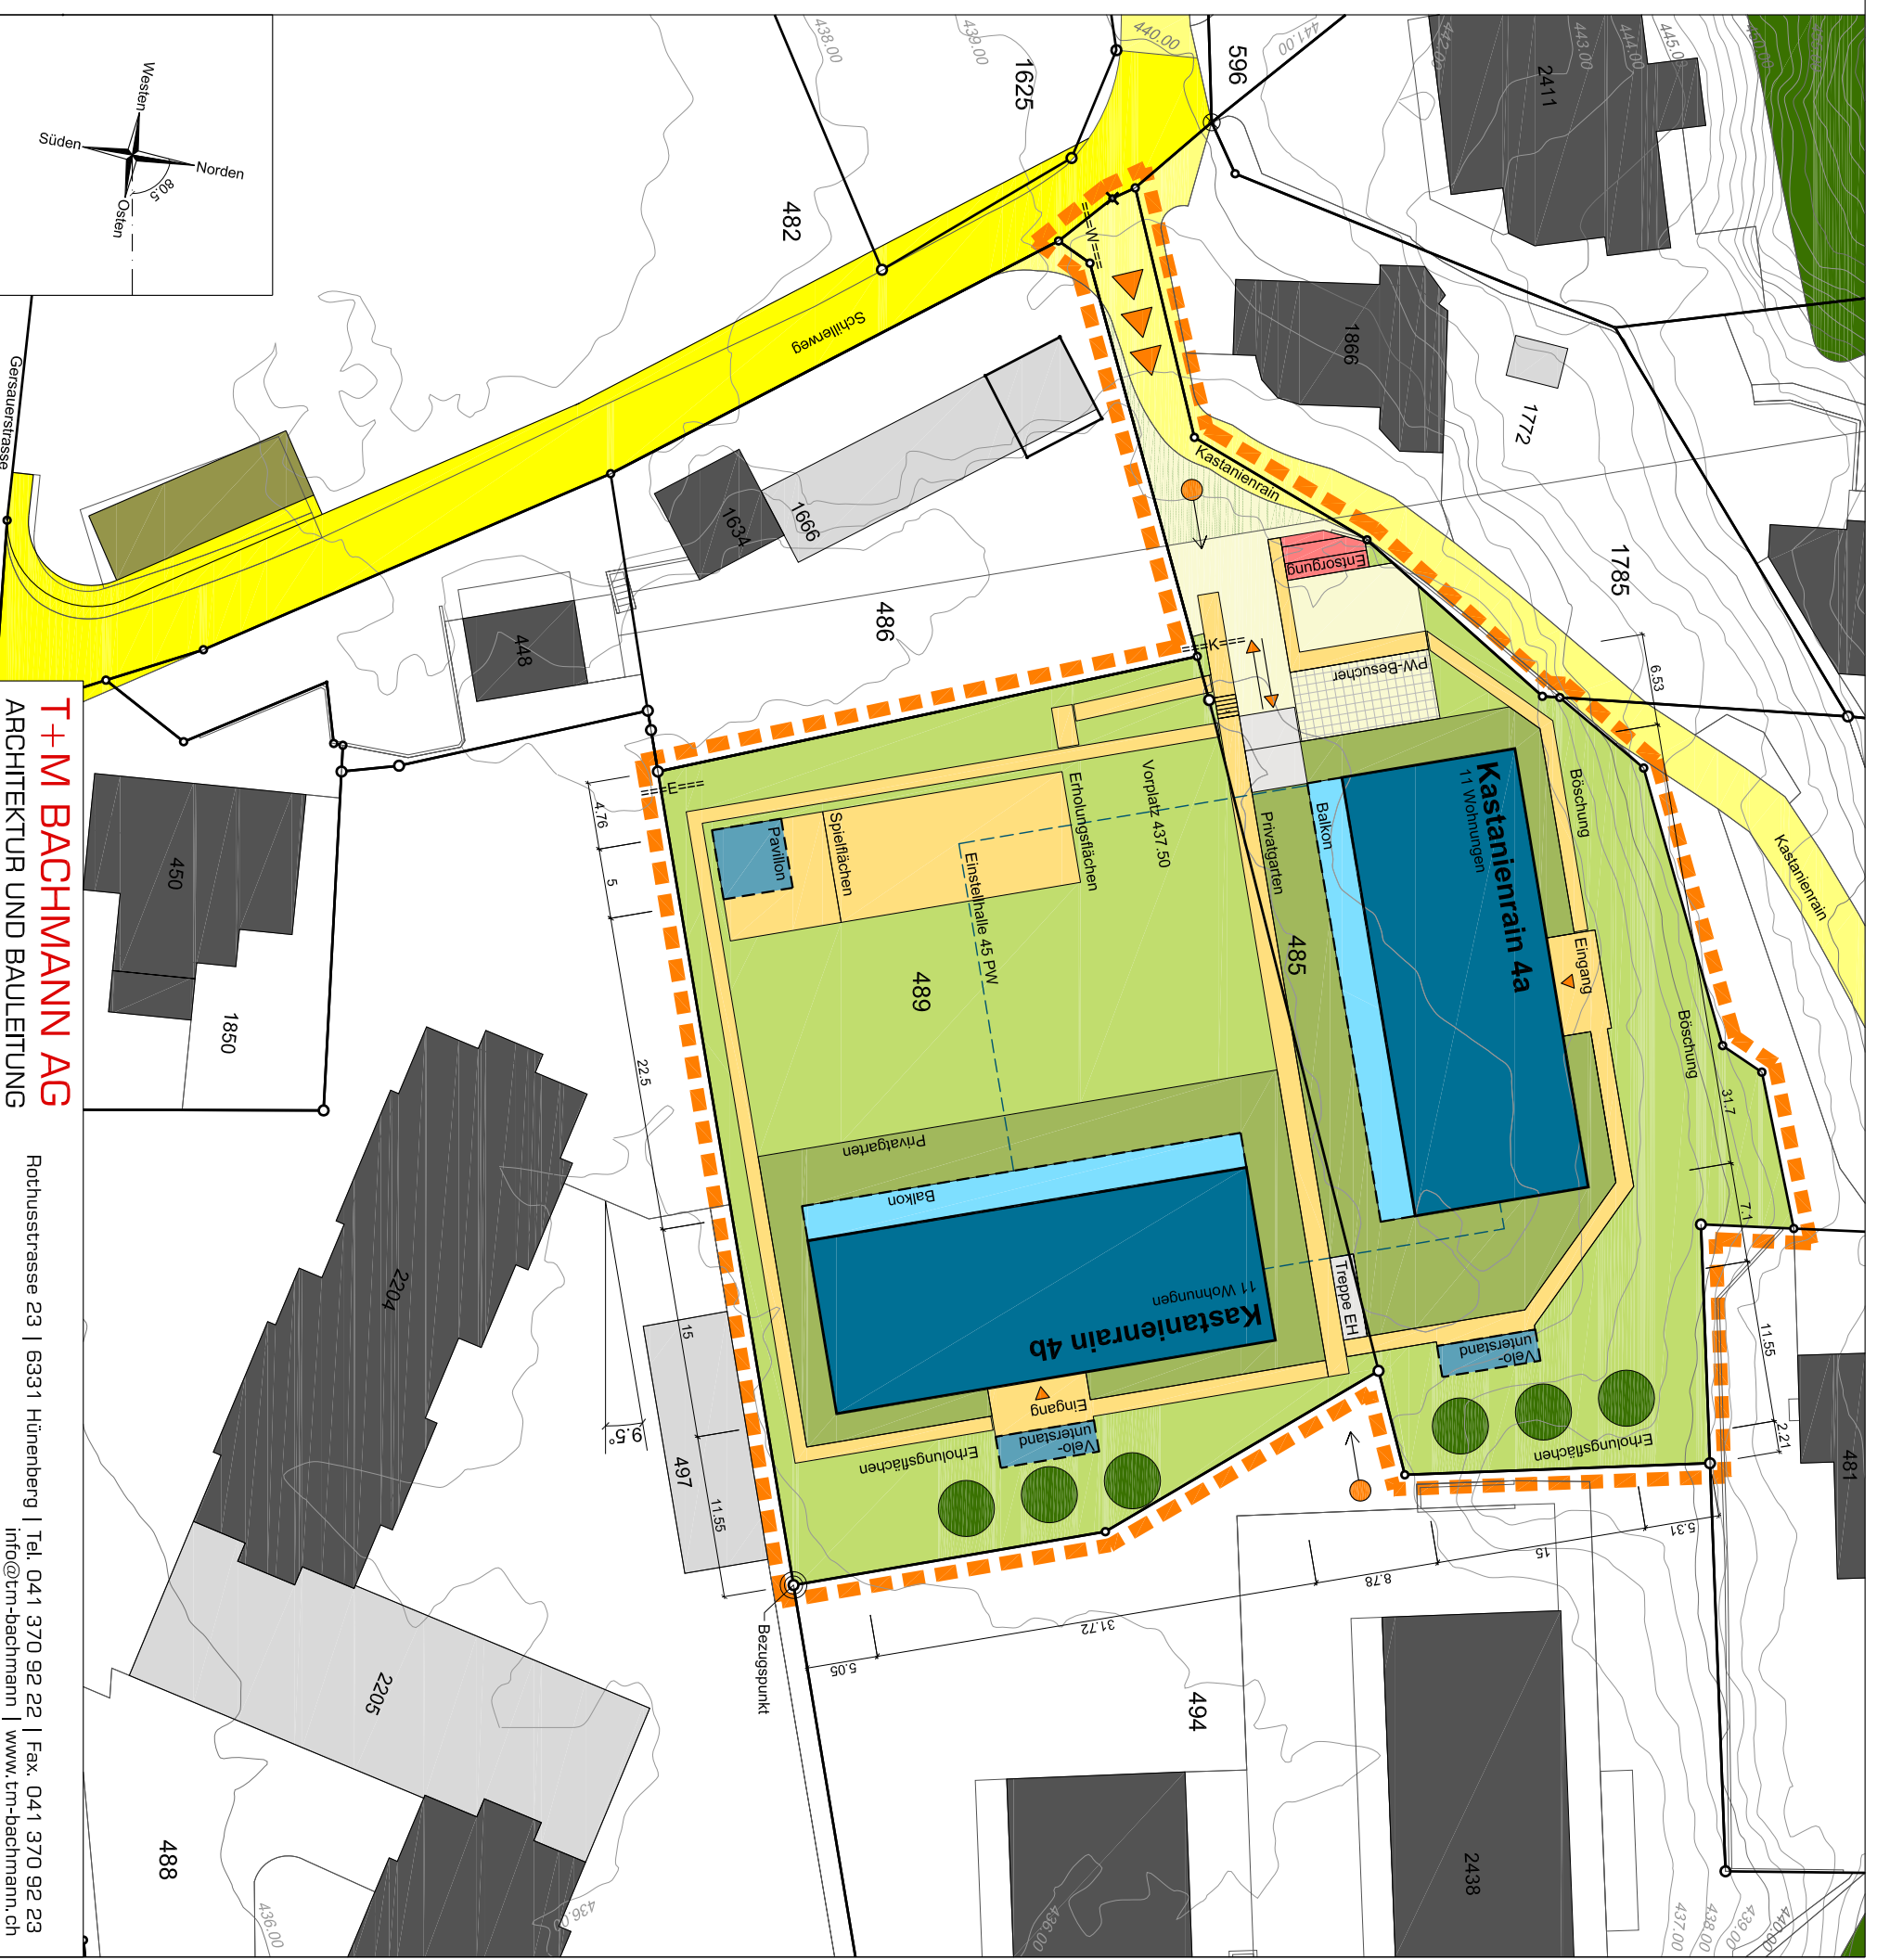

T+M BACHMANN AG
 ARCHITEKTUR UND BAULEITUNG

Rotthussstrasse 23 | 63331 Hünenberg | Tel. 041 370 92 22 | Fax. 041 370 92 23
 info@tm-bachmann | www.tm-bachmann.ch

Plan Nr. GZ12-SIT4
 Dat./Rev. 15.05.2013/bb

Kastanienrain 4a+b, 6440 Brunnen